


## Detail Balken, Wandpfeiler, Schächte, Unterzüge etc. mit der Isolierfolie Valutect

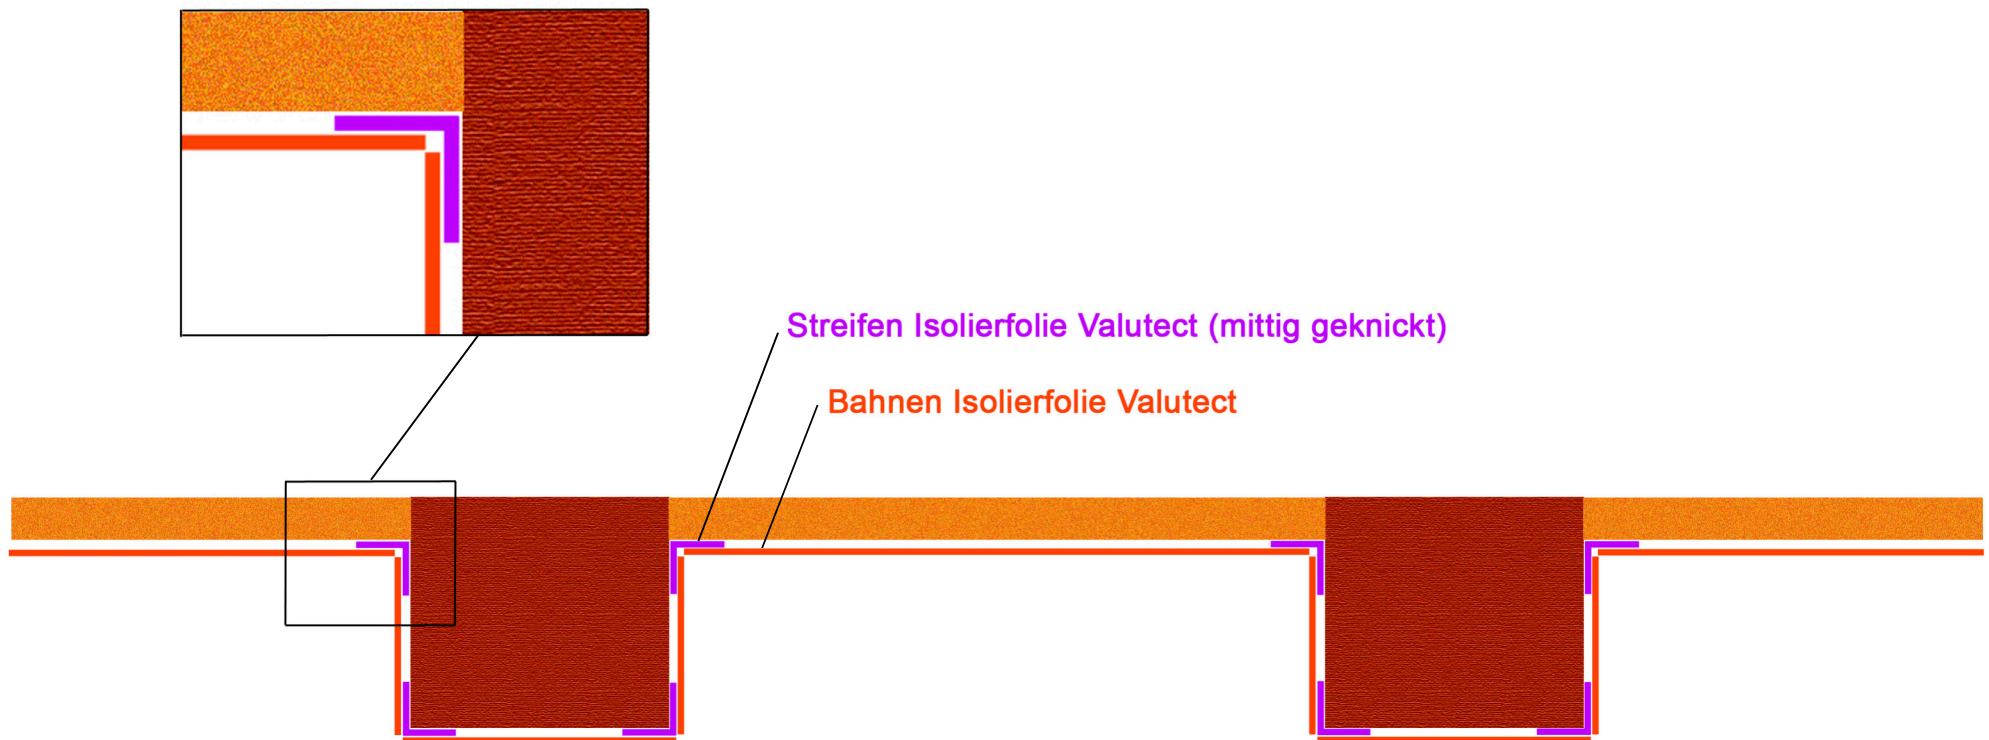

Diese Detailzeichnung ist eine beispielhafte Darstellung und dient lediglich als Hilfestellung. Die tatsächlichen und individuellen Gegebenheiten am Bau sind vorab zu prüfen und planerisch sowie in der Ausführung zu berücksichtigen.